


万盛经开区万东北路 53 号附 1 附 2 号加装电梯公示图

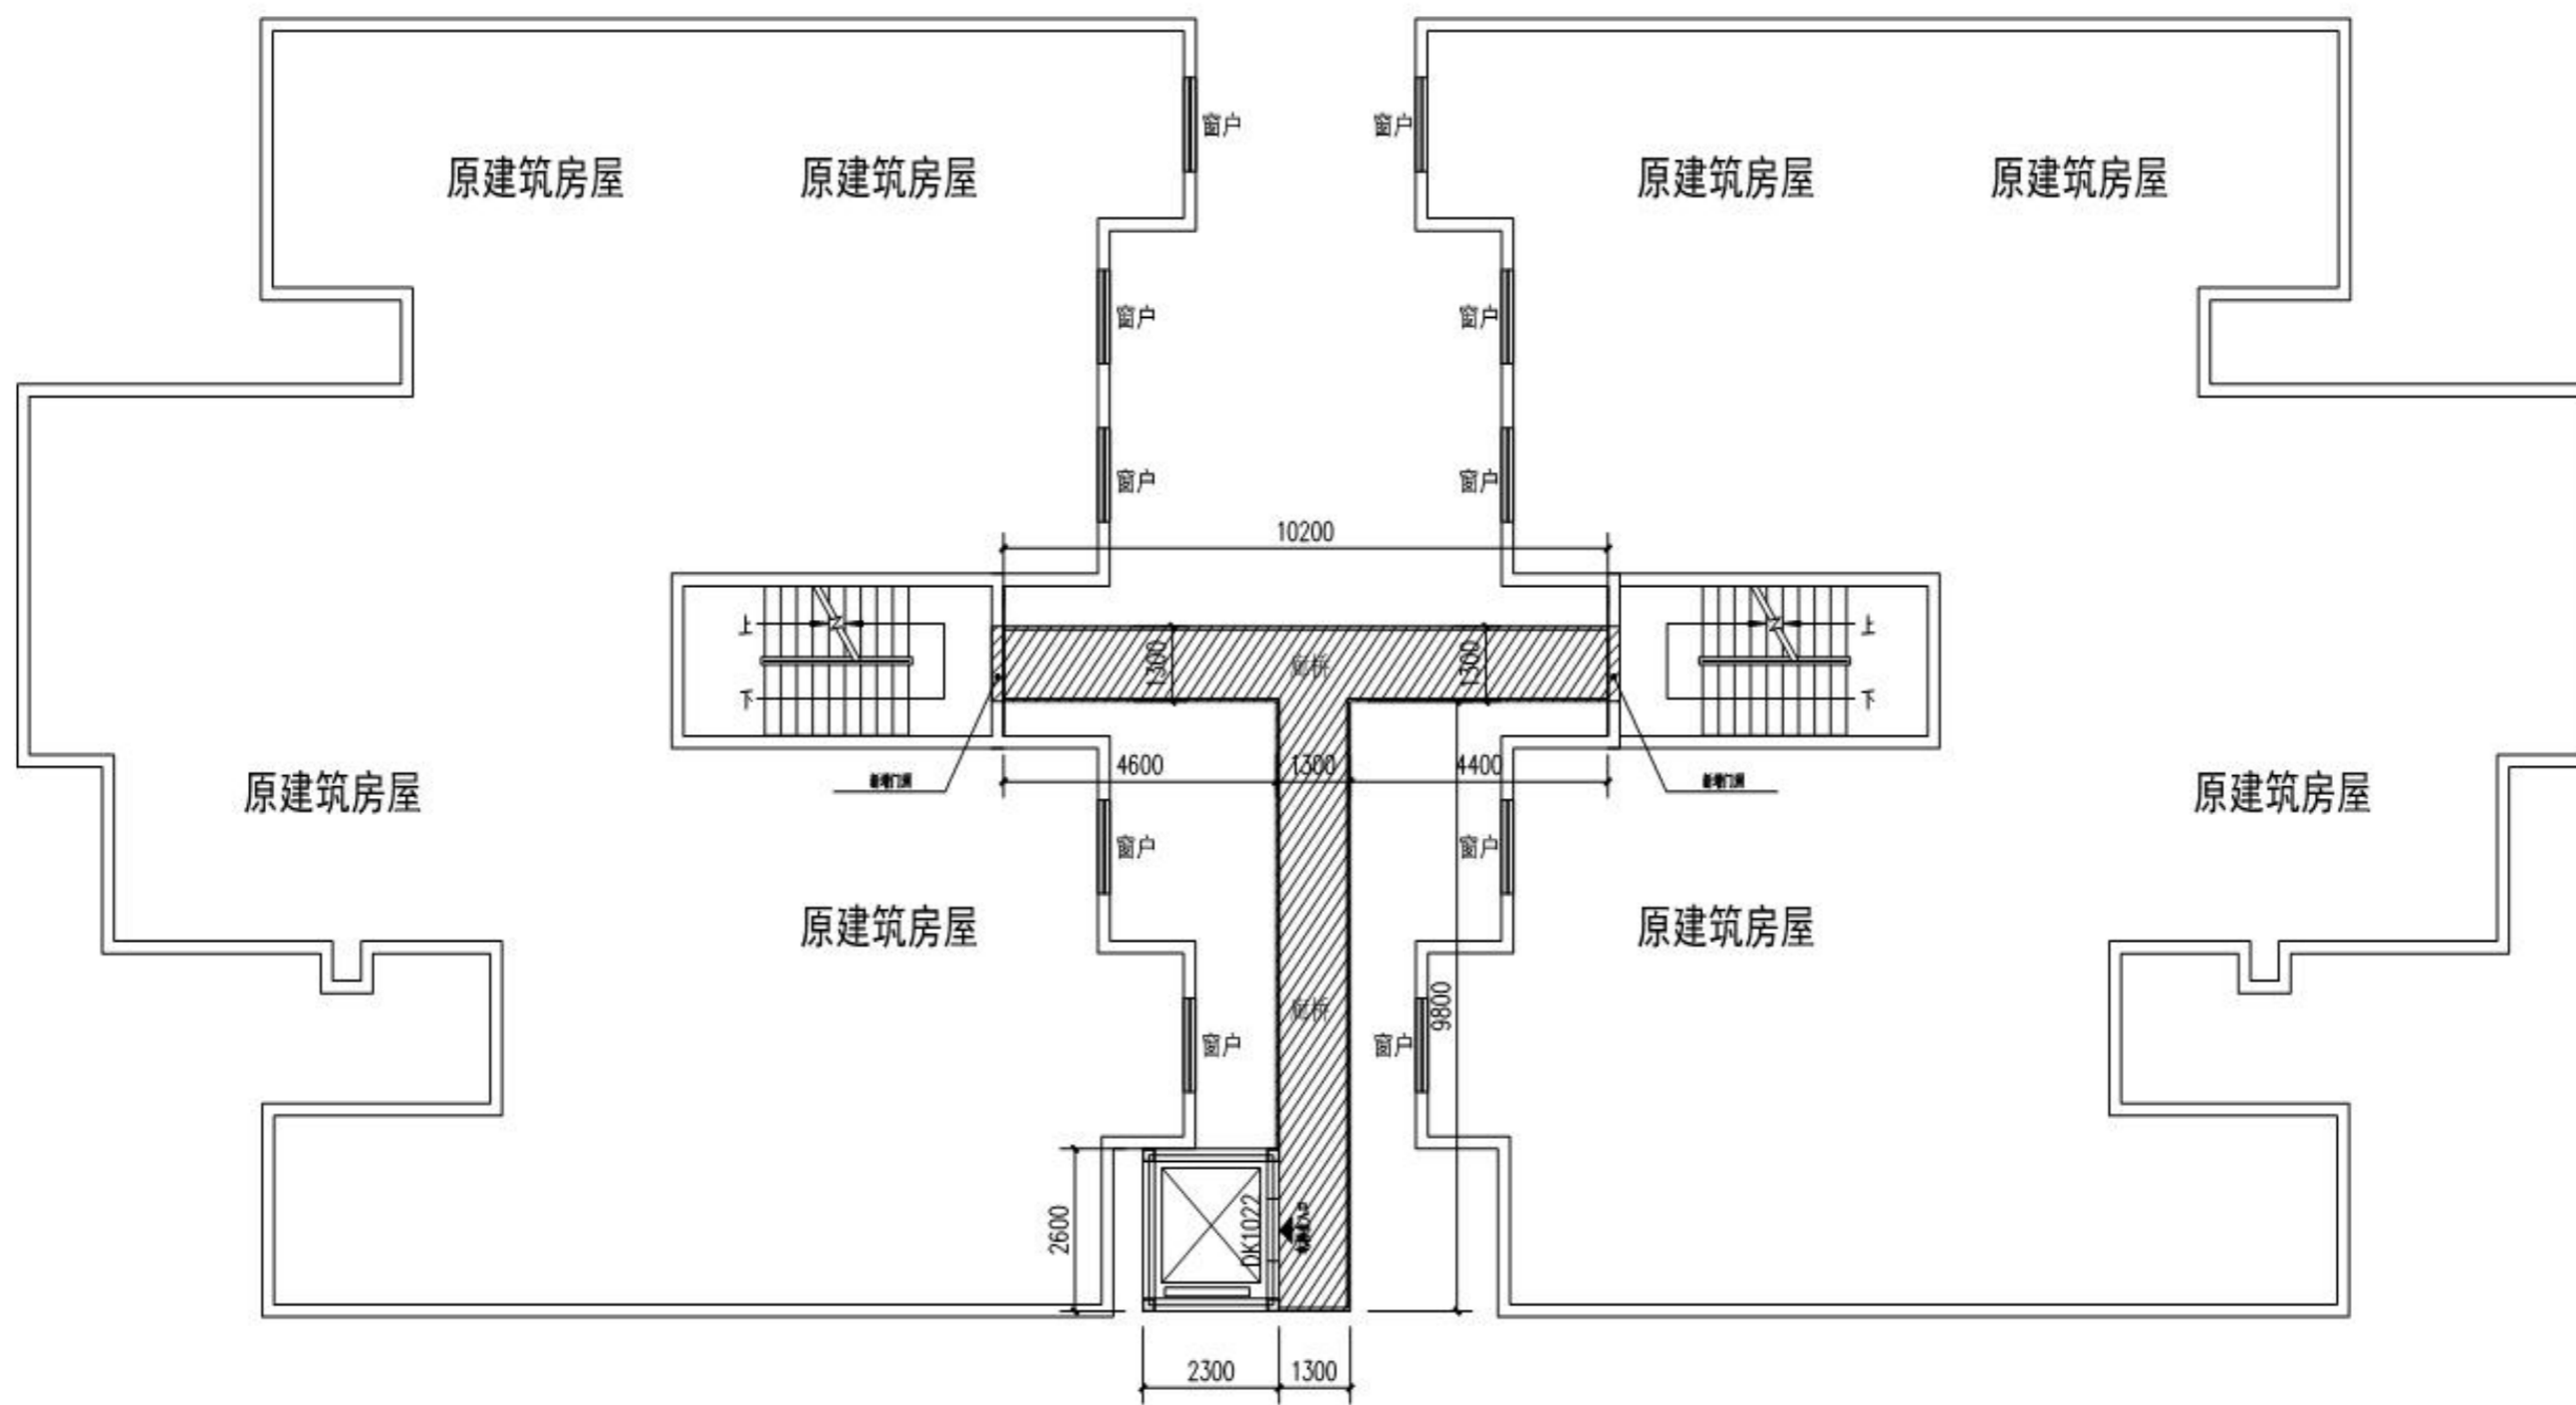

新增电梯标准层平面图 1:100