


菱角村16栋2单元平面布置图

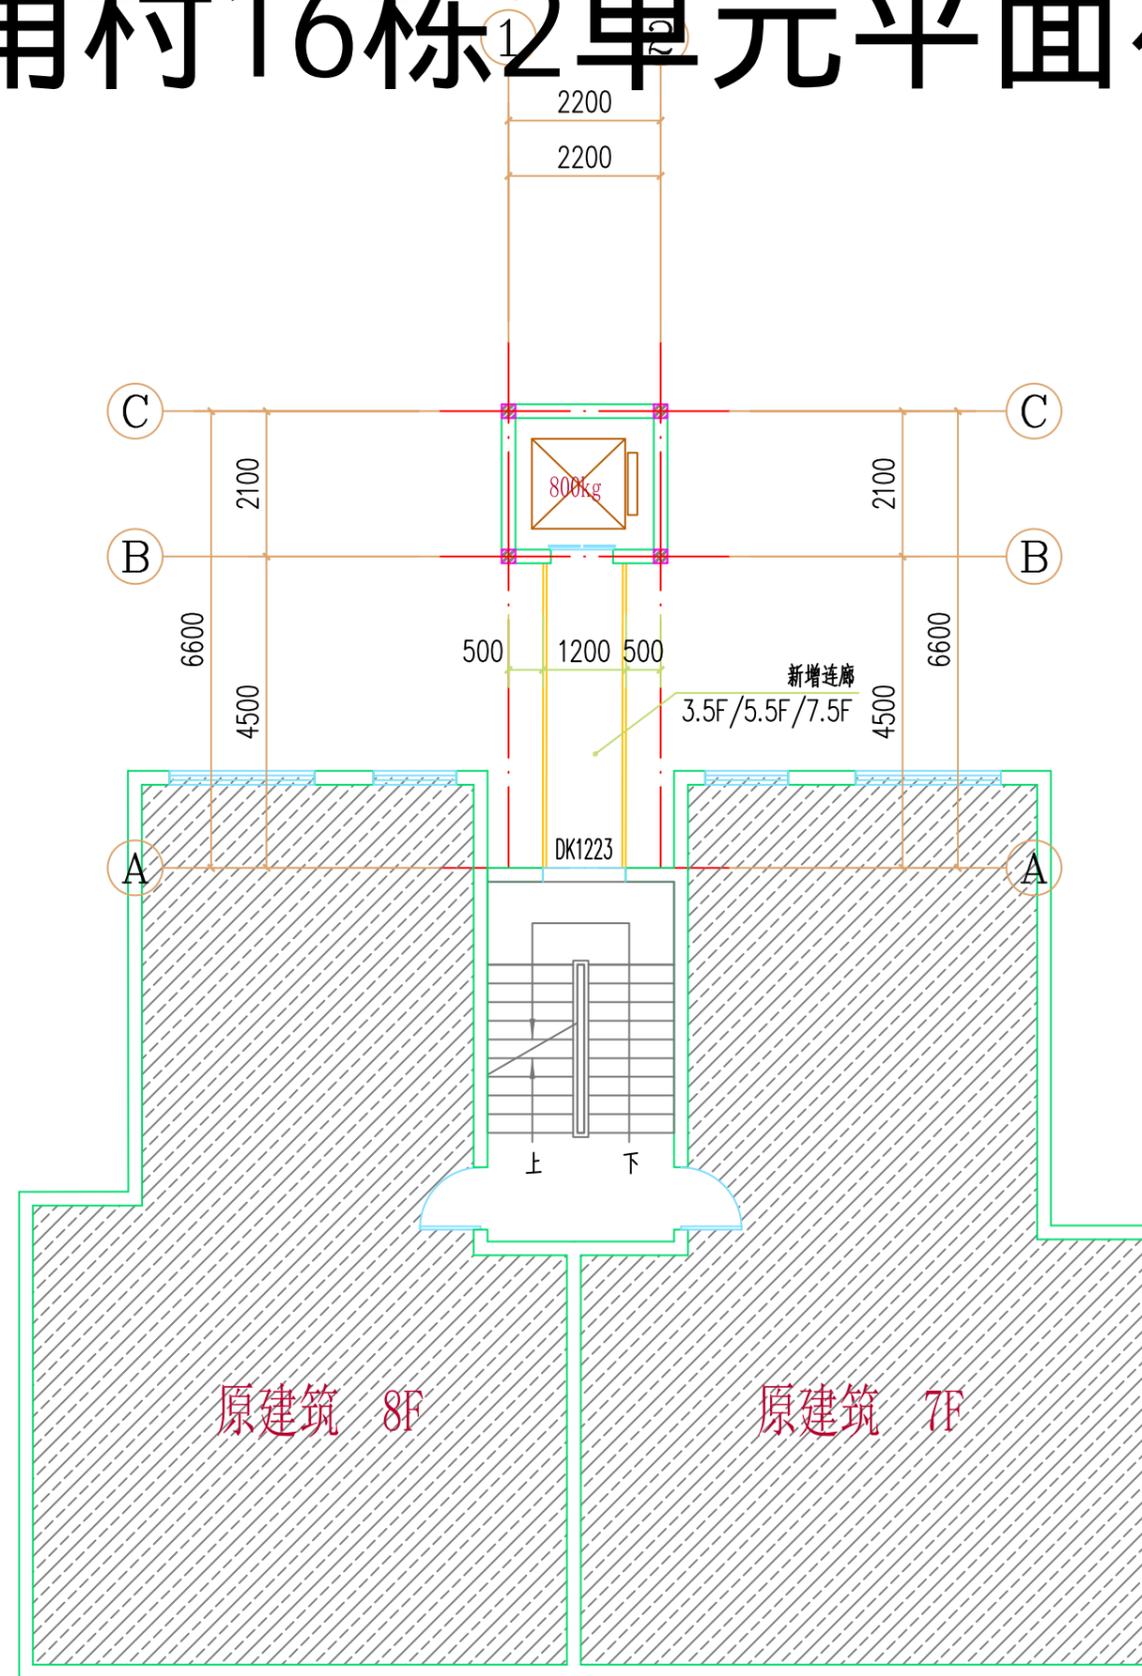

标准层平面布置图 1:100