

申请书

万东 镇政府（街道办事处）：

我们是 万盛 区（县） 翠屏 路 20 号 附4号1、2 单元住户，
本单元（楼栋）共计 8 层，共 52 名业主，专有部分面积共 5121.2 平方，未被纳入征收范围。

我们依据《重庆市既有住宅增设电梯管理办法》第六条有关申请的规定，经本单元（楼栋）内专有部分面积占比 2/3 的业主且人数占比 2/3 的业主参与表决，并经参与表决的专有部分面积占比 2/3 业主参与表决人数占比 3/4 的业主同意，特向贵单位申请安装电梯。

特此申请

2024 年 07 月 02 日

申请人名单

序号	姓名	身份证号码	房号	联系电话	签名(加盖手印)
1	傅光梅		1 单元 1-1	18723064358	傅光梅
2	吴思田		1 单元 2-1		吴思田
3	李茂容		1 单元 2-3		李茂容
4	姜义述		1 单元 3-1	15223202921	姜义述
5	罗良伟		1 单元 3-3		罗良伟
6	董永霞		1 单元 3-4		董永霞
7	姚伦明		1 单元 4-1	15923230838	姚伦明
8	曾令琴		1 单元 4-4	13996376494	曾令琴
9	廖中翔		1 单元 5-1	17347853091	廖中翔
10	王家银		1 单元 5-2		王家银
11	陈桂桃		1 单元 5-3	13608382734	陈桂桃
12	向武明		1 单元 5-4	13399834681	向武明
13	罗华		1 单元 6-1	18523853866	罗华
14	罗贵全		1 单元 6-2	15340590167	罗贵全
15	陈荣波		1 单元 6-3	17830975036	陈荣波
16	傅光明		1 单元 6-4	13883957877	傅光明
17	李元忆		1 单元 7-1	15730453895	李元忆
18	廖中绿		1 单元 7-2	13650523767	廖中绿

申请人名单

19	王维华	1 单元 7-3	13636629724	王维华
20	陈昆	1 单元 7-4	13752941840	陈昆
21	郭文兰	2 单元 1-3		郭文兰
22	杨原焱	2 单元 1-4		杨原焱
23	喻长梅	2 单元 2-1		喻长梅
24	陈小红	2 单元 2-3		陈小红
25	杨伟	2 单元 3-1	13308359391	杨伟
26	杨雨	2 单元 3-2		杨雨
27	黄丽	2 单元 3-3		黄丽
28	廖文明	2 单元 3-4	13251466368	廖文明
29	姚伦明	2 单元 4-1	13635462159	姚伦明
30	犹清明	2 单元 4-2	15823206537	犹清明
31	犹明焱	2 单元 5-1	19923708071	犹明焱
32	杨华盛	2 单元 5-2	13060225003	杨华盛
33	霍永芳	2 单元 5-3	15923189039	霍永芳
34	陈富潘	2 单元 5-4	13983018783	陈富潘
35	廖中于	2 单元 6-1	13657614576	廖中于
36	陈培	2 单元 6-2	15123815659	陈培
37	廖思铭	2 单元 6-3	19936611625	廖思铭
38	廖中焱	2 单元 7-1	13527501096	廖中焱
39	陈富先	2 单元 7-2	15823410743	陈富先
40	犹治华	2 单元 7-3	13996136449	犹治华

业主书面同意意见

万盛 区（县） 翠屏路 20 号附 4 号 1、2 单元增设电梯施工图，取得了以下业主书面同意：

序号	姓名	身份证号码	房号	联系电话	签名(加盖手印)
1	傅光梅		1 单元 1-1	18723064358	傅光梅
2	吴思田		1 单元 2-1		吴思田
3	李茂容		1 单元 2-3		李茂容
4	姜义述		1 单元 3-1	15223202921	姜义述
5	罗良伟		1 单元 3-3		罗良伟
6	董永霞		1 单元 3-4		董永霞
7	姚伦明		1 单元 4-1	15923230838	姚伦明
8	曾令琴		1 单元 4-4	13996376494	曾令琴
9	廖中翔		1 单元 5-1	17347853091	廖中翔
10	王家银		1 单元 5-2		王家银
11	陈桂桃		1 单元 5-3	13608382734	陈桂桃
12	向武明		1 单元 5-4	13399834681	向武明
13	罗华		1 单元 6-1	18523853866	罗华
14	罗贵全		1 单元 6-2	15340590167	罗贵全
15	陈荣波	-----	1 单元 6-3	17830975036	陈荣波
16	傅光明		1 单元 6-4	13883957877	傅光明
17	李元忆		1 单元 7-1	15730453895	李元忆
18	廖中绿		1 单元 7-2	13650523767	廖中绿

19	王维华	1 单元 7-3	13636629724	王维华
20	陈昆	1 单元 7-4	13752941840	陈昆
21	郭文兰	2 单元 1-3		郭文兰
22	杨原焱	2 单元 1-4		杨原焱
23	喻长梅	2 单元 2-1		喻长梅
24	陈小红	2 单元 2-3		陈小红
25	杨伟	2 单元 3-1	13308359391	杨伟
26	杨雨	2 单元 3-2		杨雨
27	黄丽	2 单元 3-3		黄丽
28	廖文明	2 单元 3-4	13251466368	廖文明
29	姚伦明	2 单元 4-1	13635462159	姚伦明
30	犹清明	2 单元 4-2	15823206537	犹清明
31	犹明焱	2 单元 5-1	19923708071	犹明焱
32	杨华盛	2 单元 5-2	13060225003	杨华盛
33	霍永芳	2 单元 5-3	15923189039	霍永芳
34	陈富潘	2 单元 5-4	13983018783	陈富潘
35	廖中于	2 单元 6-1	13657614576	廖中于
36	陈培	2 单元 6-2	15123815659	陈培
37	廖思铭	2 单元 6-3	19936611625	廖思铭
38	廖中焱	2 单元 7-1	13527501096	廖中焱
39	陈富先	2 单元 7-2	15823410743	陈富先
40	犹治华	2 单元 7-3	13996136449	犹治华

授权委托书

委托人： 翠屏路 20 附 4 号 1、2 单元 楼栋 杨伟 （名字）等

位业主（名单附后）联系电话： 13308359391

受委托单位： 成克永 （名称）、联系人

身份证号 510 2 联系电话 15310159922

委托事项：

因 万盛 区（县） 翠屏 路 20 号 附 4 号 1、2 单元住户
增设电梯事宜，委托人特委托受委托单位办理相关手续。

委托权限：一般权限（或特别授权）包括代为提交申请、委托设计、
公开征求意见、与业主进行协调、代为领取部门联合审查意见表等。

2024 年 7 月 04 日

委托人名单

序号	姓名	身份证号码	房号	联系电话	签名(加盖手印)
1	姜义述		1单元3-1	15223202921	姜义述
2	曾令琴		1单元4-4	13996376494	曾令琴
3	廖中翔		1单元5-1	17347853091	廖中翔
4	陈桂桃		1单元5-3	13608382734	陈桂桃
5	向武明		1单元5-4	13399834681	向武明
6	陈荣波		1单元6-3	17830975036	陈荣波
7	傅光明		1单元6-4	13883957877	傅光明
8	李元忆		1单元7-1	15730453895	李元忆
9	廖中绿		1单元7-2	13650523767	廖中绿
10	王维华		1单元7-3	13636629724	王维华
11	陈昆		1单元7-4	13752941840	陈昆
12	杨伟		2单元3-1	13308359391	杨伟
13	廖文明		2单元3-4	13251466368	廖文明
14	姚伦明		2单元4-1	13635462159	姚伦明
15	犹清明		2单元4-2	15823206537	犹清明
16	犹明焱		2单元5-1	19923708071	犹明焱
17	杨华盛		2单元5-2	13060225003	杨华盛
18	霍永芳		2单元5-3	15923189039	霍永芳
19	陈富潘		2单元5-4	13983018783	陈富潘
20	廖中于		2单元6-1	13657614576	廖中于

21	陈培		2 单元 6-2	15123815659	陈培
22	廖思铭		2 单元 6-3	19936611625	廖思铭
23	廖中焱		2 单元 7-1	13527501096	廖中焱
24	陈富先		2 单元 7-2	15823410743	陈富先
25	犹治华		2 单元 7-3	13996136449	犹治华

增设电梯费用分摊协议


经单元（楼栋）25户业主协商同意增设电梯，就增设电梯工程费用达成如下协议，费用含电梯的建设、运行、保养维修等费用。

- 一、自愿出资。
- 二、按楼层按户分摊。
- 三、从低层往高层逐层递增。

业主签字按手印

陈达	杨华	黄文
廖中强	何天明 廖文	陈松松
陈明松	李江	陈松
廖中于	陈深波	陈松
廖松	陈清明	陈松
杨华松	陈松	陈松
廖思松	陈松	陈松

翠屏路20号附4号平面布置图

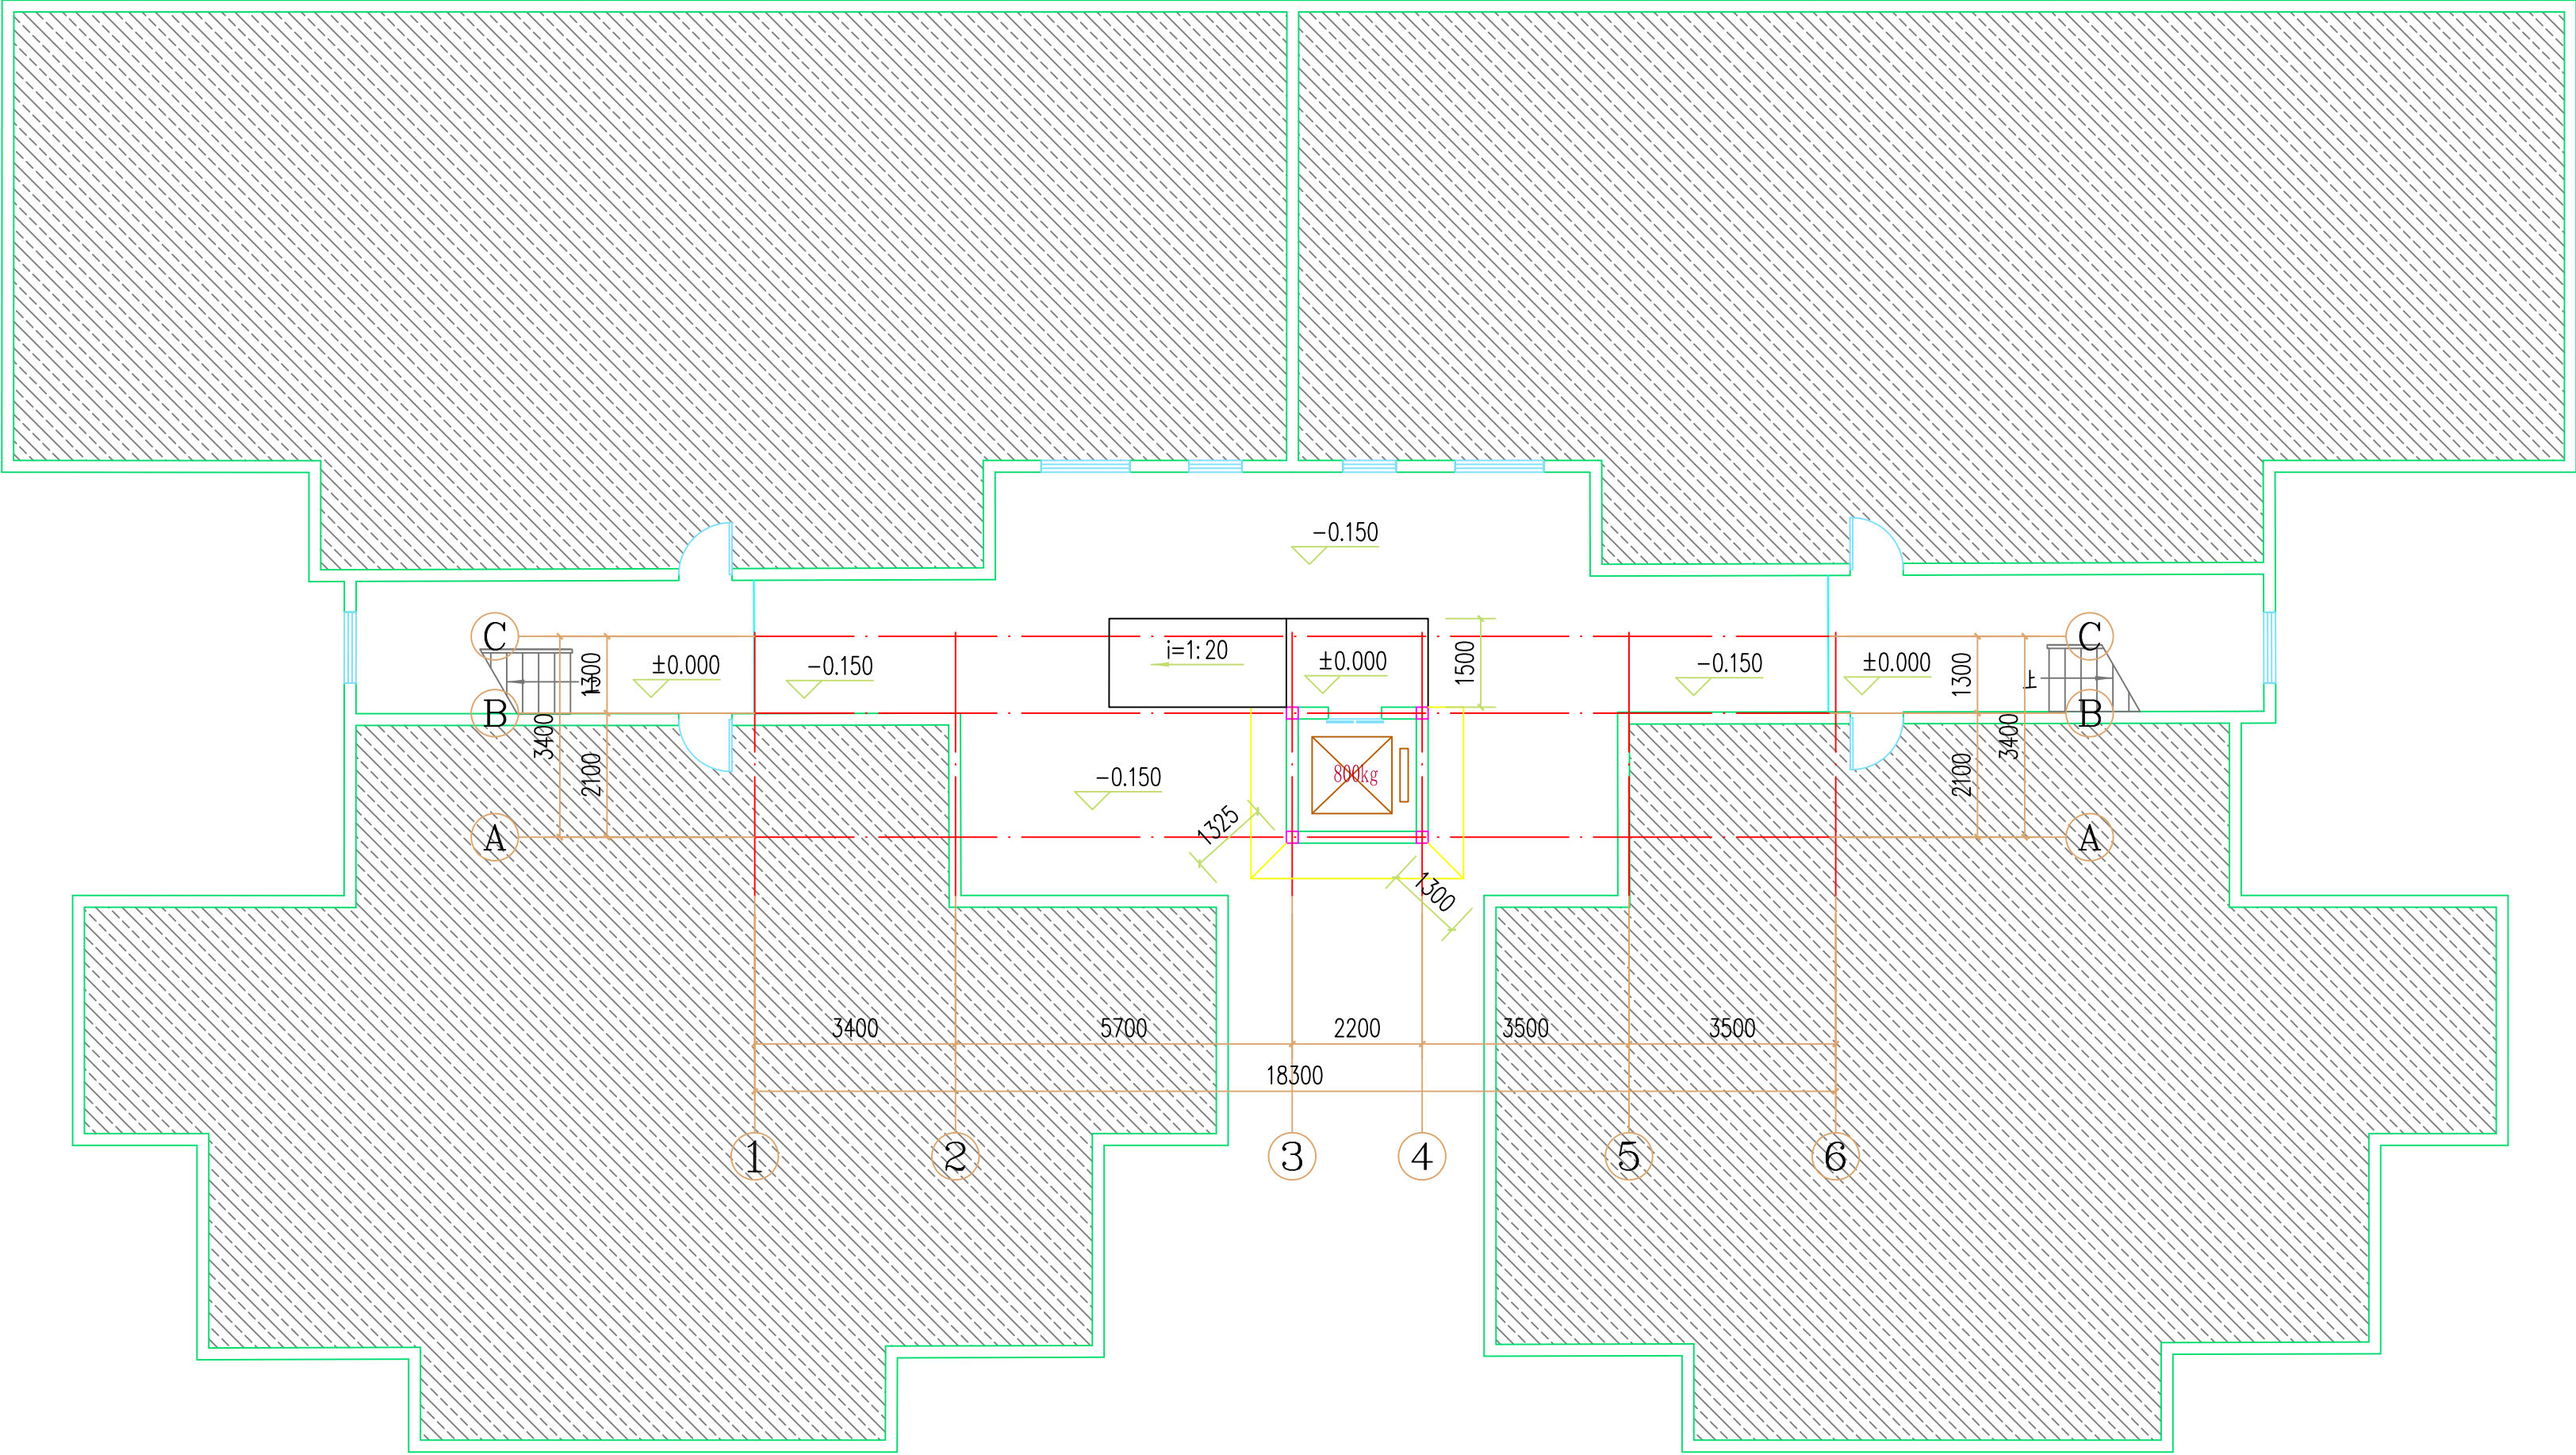

一层平面布置图 1:100